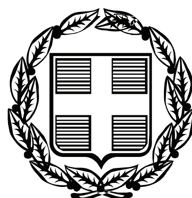


ΕΦΗΜΕΡΙΣ ΤΗΣ ΚΥΒΕΡΝΗΣΕΩΣ

ΤΗΣ ΕΛΛΗΝΙΚΗΣ ΔΗΜΟΚΡΑΤΙΑΣ

ΤΕΥΧΟΣ ΤΕΤΑΡΤΟ **Αρ. Φύλλου 77**

5 Μαρτίου 2009

ΠΕΡΙΕΧΟΜΕΝΑ

ΑΠΟΦΑΣΕΙΣ

Πρώτος καθορισμός ορίων αιγιαλού και παραλίας στη θέση «Καρκινάγρι» Δήμου Ραχών Ικαρίας Ν. Σάμου. 1

Αλλαγή χρήσης τμήματος 4.000 τ.μ. από το υπ' αριθμ. 1582 διαθέσιμο αγροτεμάχιο αγροκτήματος Δ.Δ. Αχλαδοχωρίου Δήμου Κύρρου (1582β) για ανέγερση σταυλικών εγκαταστάσεων. 2

ΑΠΟΦΑΣΕΙΣ

Αριθμ. 3818/394 (1)

Πρώτος καθορισμός ορίων αιγιαλού και παραλίας στη θέση «Καρκινάγρι» Δήμου Ραχών Ικαρίας Ν. Σάμου.

Ο ΓΕΝΙΚΟΣ ΓΡΑΜΜΑΤΕΑΣ
ΠΕΡΙΦΕΡΕΙΑΣ ΒΟΡΕΙΟΥ ΑΙΓΑΙΟΥ

Έχοντας υπόψη:

1. Τις διατάξεις του ν. 2971/2001 (ΦΕΚ 285/τ.Α΄/19.12.2001) «Αιγιαλός, παραλία και άλλες διατάξεις».

2. Τις διατάξεις του ν.δ. 439/1970 «Περί συμπληρώσεως των διατάξεων περί αιγιαλού».

3. Τις διατάξεις του ν. 3200/1955 «Περί διοικητικής αποκέντρωσης» όπως αυτές τροποποιήθηκαν και ισχύουν σήμερα με τα ν.δ. 532/1970, β.δ. 704/1970, β.δ. 705/1970, β.δ. 192/1972, π.δ. 71/1984, π.δ. 347/1986, ν. 2026/1992 και π.δ. 97/1993.

4. Τις διατάξεις του π.δ. 551/1988 «Οργάνωση Νομαρχιών - Οργάνωση Οικονομικών Υπηρεσιών» (ΦΕΚ 259/τ.Α΄/1988).

5. Τις διατάξεις του άρθρου 19 παραγρ.5 του ν. 2344/1995, του άρθρου 52 παρ.6 του ν. 2218/1994 και του άρθρου 4 παρ.7 του ν. 2240/1994, δυνάμει των οποίων αρμοδιότητες του Υπουργείου Οικονομικών που είχαν μεταβιβασθεί στους Νομάρχες, ανήκουν στο Περιφερειακό Διευθυντή, σε συνδυασμό με αυτές του άρθρου 14 παρ.2 του ν. 2399/1996 με τις οποίες προβλέπεται η κατάργηση των θέσεων των Περιφερειακών Διευθυντών, οι αρμοδιότητες πλέον του οποίου περιήλθαν στο Γενικό Γραμματέα της Περιφέρειας και ασκούνται από τον Αναπληρωτή Περιφερειακό Διευθυντή.

6. Τις διατάξεις του τέταρτου εδαφίου της παρ.2 του άρθρου 1 και της παρ.6 του ίδιου άρθρου του ν. 2503/1997 «Διοίκηση, οργάνωση, στελέχωση της Περιφέρειας, ρύθμιση θεμάτων για τη τοπική αυτοδιοίκηση και άλλες διατάξεις» (ΦΕΚ 107/τ.Α΄), σύμφωνα με τις οποίες οι Περιφερειακές Υπηρεσίες του Υπουργείου Οικονομικών, που συγκροτούσαν την Περιφερειακή Διοίκηση του Νομού ή Νομαρχίας, δεν υπήχθησαν στην ενιαία οργανική μονάδα της Περιφέρειας, ούτε καταργήθηκαν, αλλά αποτελούν από την 1.9.1997, Υπηρεσίες του Υπουργείου Οικονομικών.

7. Το υπ' αριθμ. 28979/31.7.1997 έγγραφο της Διεύθυνσης Διοίκησης του Υπουργείου Εσωτερικών, Δημόσιας Διοίκησης και Αποκέντρωσης, σύμφωνα με το οποίο οι αρμοδιότητες του Γενικού Γραμματέα της Περιφέρειας σε θέματα Υπηρεσιών του Υπουργείου Οικονομικών, μεταφέρονται από την 1.9.1997 στον Υπουργό Οικονομικών.

8. Τις διατάξεις του πρώτου εδαφίου της παρ.21 του άρθρου 46 του ν. 3220/2004 (ΦΕΚ 15/τ.Α΄/28.1.2004) σύμφωνα με το οποίο από 10.4.2004 αρμοδιότητες του Υπουργού Οικονομίας και Οικονομικών οι οποίες ανήκαν ή είχαν μεταβιβασθεί στους Νομάρχες μέχρι την έναρξη λειτουργίας των Νομαρχιακών Αυτοδιοικήσεων και αφορούν θέματα των Υπηρεσιών του Υπουργείου Οικονομίας και Οικονομικών, που εξαιρέθηκαν από την κατάργηση με τις διατάξεις της παρ. 2 του άρθρου 39 του ν. 2218/1994, περιέρχονται στο Γενικό Γραμματέα της Περιφέρειας.

9. Την πράξη 30 της 17.11.2006 που δημοσιεύθηκε στο ΦΕΚ 253/17.11.2006, τ.Α΄ «Αποδοχή παραιτήσεων και διορισμός Γενικών Γραμματέων Περιφερειών», με την οποία διορίστηκε σε θέση μετακλητού Γενικού Γραμματέα Περιφέρειας Βορείου Αιγαίου ο Ιωάννης Λέκκας.

10. Την από 22.7.2008 έκθεση της Επιτροπής καθορισμού ορίων αιγιαλού και παραλίας (άρθρο 3 του ν. 2971/19.12.2001, ΦΕΚ 285/τ.Α΄/19.12.2001) στη θέση «Καρκινάγρι» Δήμου Ραχών Ικαρίας Ν. Σάμου.

11. Το τοπογραφικό, υψομετρικό και κτηματολογικό διάγραμμα, εξαρτημένο από κρατικό δίκτυο συντεταγμένων (ΕΓΣΑ '87), το οποίο συντάχθηκε τον Ιανουάριο 2005 από τον Νίκο Μιχ. Κουτσούρη, Πολιτικό Μηχανικό, σε μια (1) πινακίδα, σε κλίμακα 1/500, ελέγχθηκε κατά το δυνατόν για την ορθή αποτύπωσή του και θεωρήθηκε από την Βεργή Ευφροσύνη Αγρονόμο Τοπογράφο Μηχανικό της Κτηματικής Υπηρεσίας Σάμου.

12. Το υπ' αριθμ. Φ.544.5/745/08/Σ.3889/7.10.2008 έγγραφο του Γενικού Επιτελείου Ναυτικού, αποφασίζουμε:

Επικυρώνουμε την από 22.7.2008 έκθεσή της κατά το άρθρο 3 ν. 2971/19.12.2001 (ΦΕΚ 285/τ.Α΄/19.12.2001) «Περί αιγιαλού και παραλίας & άλλες διατάξεις» αρμόδιας Επιτροπής καθορισμού ορίων αιγιαλού και παραλίας για τον πρώτο καθορισμό ορίων αιγιαλού και παραλίας στη θέση «Καρκινάγρι» Δήμου Ραχών Ικαρίας Ν. Σάμου,

καθώς επίσης και το τοπογραφικό, υψομετρικό και κτηματολογικό διάγραμμα, εξαρτημένο από κρατικό δίκτυο συντεταγμένων (ΕΓΣΑ '87), το οποίο συντάχθηκε τον Ιανουάριο 2005 από τον Νίκο Μιχ. Κουτσούρη, Πολιτικό Μηχανικό, σε μια (1) πινακίδα, σε κλίμακα 1/500, ελέγχθηκε κατά το δυνατόν για την ορθή αποτύπωσή του και θεωρήθηκε από την Βεργή Ευφροσύνη Αγρονόμο Τοπογράφο Μηχανικό της Κτηματικής Υπηρεσίας Σάμου.

Στο τοπογραφικό αυτό διάγραμμα καθορίσθηκε:

α) Η οριογραμμή ζώνης αιγιαλού με κόκκινη συνεχή πολυγωνική γραμμή και στοιχεία (Α1, Α2,..., Α38, Α39).

β) Η οριογραμμή ζώνης παραλίας με κίτρινη συνεχή πολυγωνική γραμμή και στοιχεία (Π1, Π2,..., Π62, Π63).

Το πλάτος της ζώνης παραλίας καθορίζεται στα δέκα (10) μέτρα, όπου δεν υπερβαίνει τη νόμιμα διαμορφωμένη γραμμή δόμησης, καθότι δεν εξυπηρετούνται οι σκοποί του άρθρου 1 παρ. 2 του ν. 2971/2001.

Εντός ζώνης παραλίας βρίσκονται κτίσματα που δεν εξαιρούνται. Αποφαινόμαστε ότι δεν υπάρχει παλαιός αιγιαλός.

Οι κορυφές των ανωτέρω οριογραμμών καθορίζονται με συντεταγμένες του κρατικού δικτύου (σύστημα συντεταγμένων ΕΓΣΑ '87).

Η παρούσα απόφαση με την έκθεση της επιτροπής και το τοπογραφικό διάγραμμα να δημοσιευθούν στην Εφημερίδα της Κυβερνήσεως.

Μυτιλήνη, 11 Φεβρουαρίου 2009

Ο Γενικός Γραμματέας Περιφέρειας
ΙΩΑΝΝΗΣ ΛΕΚΚΑΣ

ΕΚΘΕΣΗ ΕΠΙΤΡΟΠΗΣ ΚΑΘΟΡΙΣΜΟΥ
ΤΩΝ ΟΡΙΩΝ ΑΙΓΙΑΛΟΥ ΚΑΙ ΠΑΡΑΛΙΑΣ
(Άρθρο 3 ν. 2971/19.12.2001)

Για τον πρώτο καθορισμό των ορίων αιγιαλού και παραλίας στη θέση «Καρκινάγρι» Δήμου Ραχών Ικαρίας Ν. Σάμου.

Στη Σάμο σήμερα 22 Ιουλίου 2008 ημέρα της εβδομάδας Τρίτη και ώρα 03:00 μ.μ. οι υπογεγραμμένοι:

1. Αλκιβιάδης Φουντεδάκης, Προϊστάμενος της Κτηματικής Υπηρεσίας Ν. Σάμου ως πρόεδρος.

2. Στυλιανός Παρτσάφας, Λιμενάρχης Σάμου ως μέλος.

3. Ευφροσύνη Βεργή, Τοπογράφος Μηχανικός της Κτηματικής Υπηρεσίας Ν. Σάμου ως μέλος.

4. Γεώργιος Καλπίας, Προϊστάμενος Πολεοδομίας Ικαρίας Ν.Α. Σάμου ως μέλος.

5. Ο Διευθυντής της Διεύθυνσης Χωροταξίας και Περιβάλλοντος της Γενικής Γραμματείας της Περιφέρειας Β. Αιγαίου ως μέλος, δεν παρευρέθηκε και ο Ευάγγελος Παριανός υπάλληλος της Κτηματικής Υπηρεσίας Ν. Σάμου ως γραμματέας της επιτροπής αποτελούντες την επιτροπή καθορισμού ορίων αιγιαλού και παραλίας δυνάμει του π.δ. 284/1988 «Οργανισμός του Υπουργείου Οικονομικών» (ΦΕΚ 128 Α΄), όπως τροποποιήθηκε και ισχύει και του π.δ. 551/1988 «Οργανισμός Νομαρχιών-Οργάνωση Οικονομικών Υπηρεσιών» (ΦΕΚ 259 Α΄) και του άρθρου 3 του ν. 2971/19.12.2001 «Αιγιαλός, παραλία και άλλες διατάξεις» (ΦΕΚ 285 Δ΄), όπως αυτή ορίσθηκε με την υπ' αριθμ. 10185/5.9.2006 απόφαση του Γενικού Γραμματέα Περιφέρειας Β. Αιγαίου, αφού μεταβήκαμε επί τόπου στην προαναφερθείσα περιοχή, ύστερα από πρόσκληση του Προέδρου και έχοντας υπ' όψιν:

1. Το υπ' αριθμ. πρωτ. Γ.Ν.64/17.1.2005 έγγραφο της Νομαρχίας Σάμου σχετικά με την οριοθέτηση της ζώνης αιγιαλού και ζώνης παραλίας στη θέση «Καρκινάγρι» Δήμου Ραχών Ικαρίας Ν. Σάμου.

2. Το τοπογραφικό, υψομετρικό και κτηματολογικό διάγραμμα, εξαρτημένο από κρατικό δίκτυο συντεταγμένων (ΕΓΣΑ '87), το οποίο συντάχθηκε τον Ιανουάριο 2005 από τον Νίκο Μιχ. Κουτσούρη, Πολιτικό Μηχανικό, σε μια (1) πινακίδα, σε κλίμακα 1/500, ελέγχθηκε κατά το δυνατόν για την ορθή αποτύπωσή του και θεωρήθηκε από την Βεργή Ευφροσύνη Αγρονόμο Τοπογράφο Μηχανικό της Κτηματικής Υπηρεσίας Σάμου.

3. Την υπ' αριθμ. πρωτ. 3635/8.10.1987 απόφαση Νομάρχη Σάμου, περί καθορισμού ορίων, όρων και περιορισμών δόμησης στον οικισμό «Καρκινάγρι» Δήμου Ραχών Ικαρίας Ν. Σάμου.

4. Την υπ' αριθ. πρωτ. 13196/847/Φ.Γρ.Δομ.Ικαρίας/8.5.2008 απόφαση του Γενικού Γραμματέα Περιφέρειας Β. Αιγαίου, με την οποία προσδιορίσθηκε η νόμιμα διαμορφωμένη γραμμή δόμησης στον παραλιακό οικισμό «Καρκινάγρι» Δήμου Ραχών Ικαρίας Ν. Σάμου.

5. Τις διατάξεις του ν. 2971/2001 «περί αιγιαλού, παραλίας και άλλων διατάξεων» όπως αυτός ισχύει και το ν. 1337/1983 καθώς και την προς αυτόν σχετική Δικαστηριακή και Διοικητική Νομολογία.

6. Τη σχηματισθείσα αντίληψη, από την επιτόπιο μετάβαση την 17.7.2008, περί του πλάτους της βρεχόμενης ζώνης της ξηράς και λοιπών συναφών στοιχείων όπως:

- Τη γεωγραφική θέση της ακτής η οποία βρίσκεται στο νότιο τμήμα της νήσου Ικαρίας και έχει νότιο μέτωπο προς την θάλασσα.
- Τη μορφολογία της ακτής η οποία είναι βραχώδης με έντονες κλίσεις στο μεγαλύτερο τμήμα της.
- Τη μορφολογία του πυθμένα, ο οποίος είναι αμμο-χαλικώδης με μικρές έως και έντονες κλίσεις που εναλλάσσονται κατά μήκος της ακτογραμμής με βραχώδη τμήματα, τα οποία παρουσιάζουν σκοπέλους και υφάλους.
- Τις επικρατούσες καιρικές συνθήκες ήτοι άνεμοι νότιοι, σε μέτρια συχνότητα, οι οποίοι, λόγω του μεγάλου αναπτύγματος του πελάγους προκαλούν μέτριους έως και έντονους κυματισμούς.
- Την ύπαρξη τεχνικών παρεμβάσεων, ήτοι εγκιβωτισμένων και υπερυψωμένων υπαίθριων χώρων, τοιχίων αντιστήριξης πρανούς καθώς επίσης κατασκευή αλιευτικού καταφυγίου, αποβάθρας και δεύτερης ράμπας καθέλκυσης.
- Την ύπαρξη ρέματος που εκβάλει στο κεντρικό περίπου τμήμα της ακτής δυτικά του αλιευτικού καταφυγίου.
- Την ύπαρξη βλάστησης η οποία εντοπίζεται μεμονωμένη και διάσπαρτη πέραν της ακμής του βραχώδους πρανούς της ακτής.
- Το γεγονός ότι δεν εντοπίσθηκαν παράκτιοι φυσικοί πόροι.
- Τη μη ύπαρξη καταγεγραμμένων δημοσίων κτημάτων.
- Το γεγονός ότι η ευρύτερη περιοχή, καθώς και ο οικισμός «Καρκινάγρι» έχουν ενταχθεί στο δίκτυο Natura 2000 (GR4120005).
- Το γεγονός ότι δεν υφίσταται Κτηματολόγιο, αποφασίζουμε:

1. Τον καθορισμό επί του ανωτέρω τοπογραφικού διαγράμματος:

α) Οριογραμμής της ζώνης αιγιαλού με κόκκινη συνεχή πολυγωνική γραμμή και στοιχεία (Α1, Α2,..., Α38, Α39)

β) Οριογραμμής της ζώνης παραλίας με κίτρινη συνεχή πολυγωνική γραμμή και στοιχεία (Π1, Π2,..., Π62, Π63)

2. Το πλάτος της ζώνης παραλίας στα δέκα (10) μέτρα, όπου δεν υπερβαίνει τη νόμιμα διαμορφωμένη γραμμή δόμησης, καθότι δεν εξυπηρετούνται οι σκοποί του άρθρου 1 παρ. 2 του ν. 2971/2001.

3. Εντός ζώνης παραλίας βρίσκονται κτίσματα που δεν εξαιρούνται.

ΣΥΝΤΕΤΑΓΜΕΝΕΣ ΚΟΡΥΦΩΝ

ΑΙΓΙΑΛΟΥ			ΠΑΡΑΛΙΑΣ			ΠΑΡΑΛΙΑΣ		
Α/Α	Χ	Ψ	Α/Α	Χ	Ψ	Α/Α	Χ	Ψ
Α1	677860,39	4153745,42	Π1	677859,50	4153755,38	Π40	678263,95	4153843,97
Α2	677872,46	4153746,49	Π2	677869,98	4153756,31	Π41	678280,42	4153843,54
Α3	677890,87	4153754,43	Π3	677885,53	4153763,02	Π42	678280,43	4153844,05
Α4	677904,98	4153766,46	Π4	677899,13	4153774,62	Π43	678288,22	4153843,24
Α5	677917,61	4153774,01	Π5	677909,70	4153780,93	Π44	678294,50	4153843,11
Α6	677937,83	4153786,39	Π6	677911,70	4153776,63	Π45	678294,52	4153843,95
Α7	677949,40	4153785,08	Π7	677917,02	4153779,01	Π46	678298,34	4153844,38
Α8	677973,65	4153774,61	Π8	677914,70	4153783,95	Π47	678300,30	4153844,28
Α9	677979,52	4153769,95	Π9	677935,54	4153796,71	Π48	678301,61	4153837,90
Α10	677986,77	4153779,04	ΠΙΟ	677952,00	4153794,85	Π49	678318,41	4153842,47
Α11	678003,81	4153781,34	Π11	677955,70	4153793,25	Π50	678319,80	4153843,38
Α12	678010,28	4153787,77	Π12	677955,88	4153792,50	Π51	678333,57	4153842,73
Α13	678025,62	4153794,48	Π13	677956,87	4153792,74	Π52	678358,33	4153834,32
Α14	678042,68	4153798,05	Π14	677977,73	4153783,74	Π50	678372,82	4153828,53
Α15	678066,26	4153797,51	Π15	677981,46	4153788,41	Π51	678387,59	4153826,59
Α16	678076,44	4153800,50	Π16	677999,14	4153790,80	Π52	678420,95	4153827,90
Α17	678092,75	4153797,36	Π17	678004,56	4153796,18	Π53	678430,45	4153825,71
Α18	678104,34	4153796,94	Π18	678022,56	4153804,06	Π54	678442,85	4153825,69
Α19	678126,48	4153803,68	Π19	678041,76	4153808,08	Π55	678462,19	4153832,28
Α20	678149,29	4153807,54	Π20	678064,93	4153807,54	Π56	678475,93	4153833,60
Α21	678164,41	4153807,95	Π21	678075,95	4153810,78	Π57	678502,18	4153829,27
Α22	678189,81	4153815,21	Π22	678092,92	4153807,51	Π58	678515,91	4153824,63
Α23	678231,28	4153835,07	Π23	678094,85	4153798,85	Π59	678533,72	4153819,19
Α24	678246,32	4153837,54	Π24	678099,95	4153800,30	Π60	678544,26	4153818,63
Α25	678288,26	4153833,18	Π25	678098,94	4153807,14	Π61	678263,95	4153843,97
Α26	678298,67	4153834,35	Π26	678103,02	4153806,99	Π62	678280,42	4153843,54
Α27	678331,69	4153832,81	Π27	678124,18	4153813,43	Π63	678280,43	4153844,05
Α28	678354,87	4153824,93	Π28	678148,31	4153817,51			
Α29	678370,28	4153818,78	Π29	678162,88	4153817,91			
Α30	678387,13	4153816,57	Π30	678186,25	4153824,60			
Α31	678420,01	4153817,85	Π31	678190,59	4153826,67			
Α32	678429,31	4153815,72	Π32	678206,30	4153830,38			
Α33	678444,50	4153815,69	Π33	678205,50	4153833,81			
Α34	678464,31	4153822,44	Π34	678228,25	4153844,70			
Α35	678475,59	4153823,52	Π35	678236,45	4153846,05			
Α36	678499,75	4153819,53	Π36	678236,55	4153844,92			
Α37	678512,85	4153815,11	Π37	678246,22	4153845,79			
Α38	678531,97	4153809,26	Π38	678246,02	4153847,62			
Α39	678543,73	4153808,64	Π39	678263,99	4153845,75			

Η Επιτροπή

Ο Πρόεδρος
ΑΛΚΙΒΙΑΔΗΣ ΦΟΥΝΤΕΔΑΚΗΣ

Τα μέλη
ΣΤΥΛΙΑΝΟΣ ΠΑΡΤΣΑΦΑΣ
ΕΥΦΡΟΣΥΝΗ ΒΕΡΓΗ
ΓΕΩΡΓΙΟΣ ΚΑΛΠΑΣ

ΤΟΠΟΓΡΑΦΙΚΟ ΔΙΑΓΡΑΜΜΑ (Κλιμ. 1:500)

DATUM : ΔΙΟΝΥΣΟΥ
ΕΛΛΕΙΨΟΕΙΔΕΣ : GRS80
ΠΡΟΒΟΛΗ : ΕΓΚΑΡΣΙΑ ΜΕΡΚΑΤΟΡΙΚΗ ΠΡΟΒΟΛΗ (U.T.M.)
ΣΥΝΤ. ΚΛΙΜΑΚΑΣ : 0.9996
ΑΡΧΗ ΣΥΝΤ/ΝΩΝ : φ°=0, λ°=24 (Κεντρικός Μεσημβρινός)
Φ.Χ. : ΚΑΡΚΙΝΑΓΡΙΟΝ ΙΚΑΡΙΑΣ (1 : 50.000)

ΕΘΝΙΚΟ ΤΥΠΟΓΡΑΦΕΙΟ
Για τεχνικούς λόγους στο σχεδιάγραμμα, έγινε σμίκρυνση, κατά ποσοστό 37%

ΤΕΧΝΙΚΟ ΥΠΟΜΝΗΜΑ

: Ισοϋψείς (Ισοδ/ση = 0,20 μ.)
: Ισοϋψείς (Ισοδ/ση = 1,00 μ.)
: Ίσαλος γραμμή
: ΔΕΗ
: ΟΤΕ
: Συρματόπλεγμα
Μπ : Μπίτα πρόσδεσης σκαφών
1 ή 2/ : Μονώροφο ή Διώροφο
/Π ή Κ ή Ε : Επικάλυψη με πλάκα εξ' ωπλισμένου σκυροδέματος ή Κεραμοσκεπή ή Ελενιτ
Γεφ. : Γεφυράκι εξ' ωπλισμένου σκυροδέματος
Υ.Οχ. : Υπόγειος οχετός ομβρίων
Δ : Στάσεις
: Ισοβαθείς (Ισοδ/ση = 0,20 μ.)
: Ισοβαθείς (Ισοδ/ση = 1,00 μ.)
Σκ : Υψόμετρο ψηλότερης εξέχουσας κεφαλής μονόπετρου σκοπέλου
Υφ : Βαθόμετρο ψηλότερης κεφαλής μονόπετρου υφάλου
Μ : Μονόπετρο

677850-Χ 677900-Χ 677950-Χ 678000-Χ 678050-Χ 678100-Χ 678150-Χ
4153850-Υ 4153800-Υ 4153750-Υ

Α1 Α2 Α3 Α4 Α5 Α6 Α7 Α8 Α9 Α10 Α11 Α12 Α13 Α14 Α15 Α16 Α17 Α18 Α19 Α20

Π1 Π2 Π3 Π4 Π5 Π6 Π7 Π8 Π9 Π10 Π11 Π12 Π13 Π14 Π15 Π16 Π17 Π18 Π19 Π20 Π21 Π22 Π23 Π24 Π25 Π26 Π27 Π28


Βραχώδης Ακτή

Μαντρί

Αποβάθρα

Θάλασσα

Στάθμη ηρεμούσης θαλάσσης το 1ο 15θήμερο του Ιουλίου 2004 : +0.09

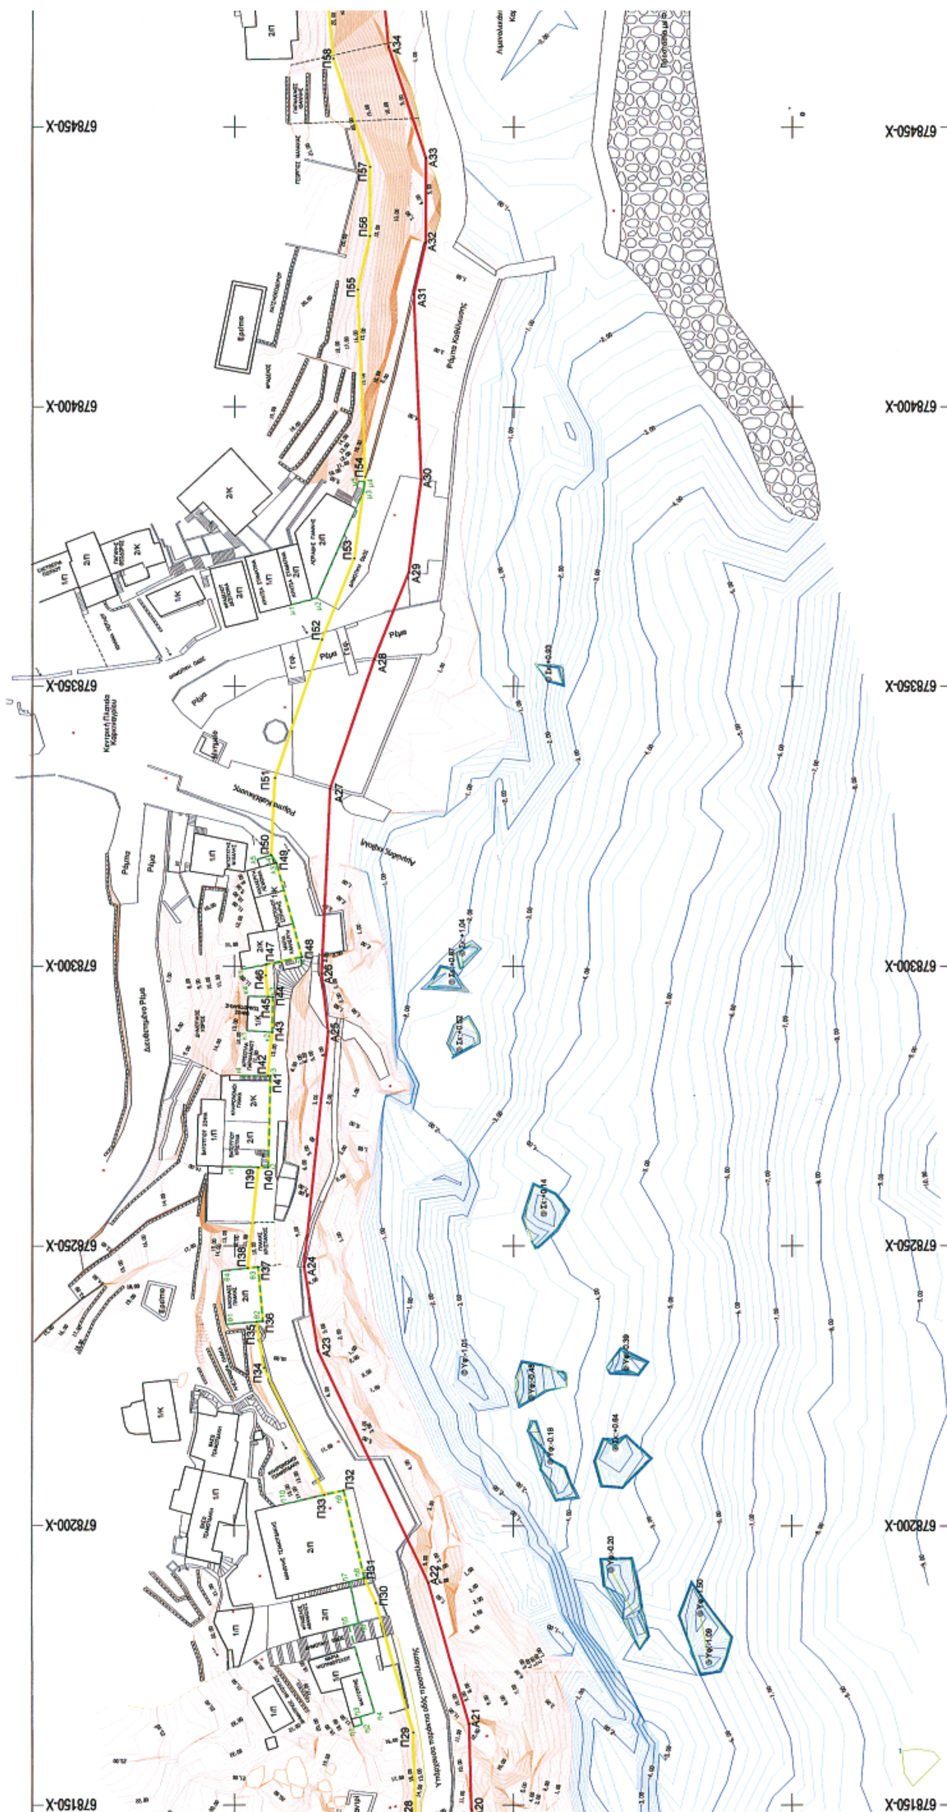

678450-X
678400-X
678350-X
678300-X
678250-X
678200-X
678150-X



Πολυγωνική Αιγιαλού			Πολυγωνική Παραλίας					
α/α	X(m)	Y(m)	α/α	X(m)	Y(m)	α/α	X(m)	Y(m)
Α1	677860. 39	4153745. 42	Π1	677859. 50	4153755. 38	Π40	678263. 95	4153843. 97
Α2	677872. 46	4153746. 49	Π2	677869. 98	4153756. 31	Π41	678280. 42	4153843. 54
Α3	677890. 87	4153754. 43	Π3	677885. 53	4153763. 02	Π42	678280. 43	4153844. 05
Α4	677904. 98	4153766. 46	Π4	677899. 13	4153774. 62	Π43	678288. 22	4153843. 24
Α5	677917. 61	4153774. 01	Π5	677909. 70	4153780. 93	Π44	678294. 50	4153843. 11
Α6	677937. 83	4153786. 39	Π6	677911. 70	4153776. 63	Π45	678294. 52	4153843. 95
Α7	677949. 40	4153785. 08	Π7	677917. 02	4153779. 01	Π46	678298. 34	4153844. 38
Α8	677973. 65	4153774. 61	Π8	677914. 70	4153783. 95	Π47	678300. 30	4153844. 28
Α9	677979. 52	4153769. 95	Π9	677935. 54	4153796. 71	Π48	678301. 61	4153837. 90
Α10	677986. 77	4153779. 04	Π10	677952. 00	4153794. 85	Π49	678318. 41	4153842. 47
Α11	678003. 81	4153781. 34	Π11	677955. 70	4153793. 25	Π50	678319. 80	4153843. 38
Α12	678010. 28	4153787. 77	Π12	677955. 88	4153792. 50	Π51	678333. 57	4153842. 73
Α13	678025. 62	4153794. 48	Π13	677956. 87	4153792. 74	Π52	678358. 33	4153834. 32
Α14	678042. 68	4153798. 05	Π14	677977. 73	4153783. 74	Π53	678372. 82	4153828. 53
Α15	678066. 26	4153797. 51	Π15	677981. 46	4153788. 41	Π54	678387. 59	4153826. 59
Α16	678076. 44	4153800. 50	Π16	677999. 14	4153790. 80	Π55	678420. 95	4153827. 90
Α17	678092. 75	4153797. 36	Π17	678004. 56	4153796. 18	Π56	678430. 45	4153825. 71
Α18	678104. 34	4153796. 94	Π18	678022. 56	4153804. 06	Π57	678442. 85	4153825. 69
Α19	678126. 48	4153803. 68	Π19	678041. 76	4153808. 08	Π58	678462. 19	4153832. 28
Α20	678149. 29	4153807. 54	Π20	678064. 93	4153807. 54	Π59	678475. 93	4153833. 60
Α21	678164. 41	4153807. 95	Π21	678075. 95	4153810. 78	Π60	678502. 18	4153829. 27
Α22	678189. 81	4153815. 21	Π22	678092. 92	4153807. 51	Π61	678515. 91	4153824. 63
Α23	678231. 28	4153835. 07	Π23	678094. 85	4153798. 85	Π62	678533. 72	4153819. 19
Α24	678246. 32	4153837. 54	Π24	678099. 95	4153800. 30	Π63	678544. 26	4153818. 63
Α25	678288. 26	4153833. 18	Π25	678098. 94	4153807. 14			
Α26	678298. 67	4153834. 35	Π26	678103. 02	4153806. 99			
Α27	678331. 69	4153832. 81	Π27	678124. 18	4153813. 43			
Α28	678354. 87	4153824. 93	Π28	678148. 31	4153817. 51			
Α29	678370. 28	4153818. 78	Π29	678162. 88	4153817. 91			
Α30	678387. 13	4153816. 57	Π30	678185. 25	4153824. 60			
Α31	678420. 01	4153817. 85	Π31	678190. 59	4153826. 67			
Α32	678429. 31	4153815. 72	Π32	678206. 30	4153830. 38			
Α33	678444. 50	4153815. 69	Π33	678205. 50	4153833. 81			
Α34	678464. 31	4153822. 44	Π34	678228. 25	4153844. 70			
Α35	678475. 59	4153823. 52	Π35	678236. 45	4153846. 05			
Α36	678499. 75	4153819. 53	Π36	678236. 55	4153844. 92			
Α37	678512. 85	4153815. 11	Π37	678246. 22	4153845. 79			
Α38	678531. 97	4153809. 26	Π38	678246. 02	4153847. 62			
Α39	678543. 73	4153808. 64	Π39	678263. 99	4153845. 75			

Νόμιμα Διαμορφωμένη Γραμμή Δόμησης					
α/α	x(m)	y(m)	α/α	x(m)	y(m)
α1	677909.70	4153780.93	η1	678163.87	4153828.49
α2	677911.70	4153776.63	η2	678164.33	4153827.09
α3	677917.02	4153779.01	η3	678165.70	4153827.45
α4	677914.99	4153783.33	η4	678166.48	4153824.88
β1	677954.89	4153796.54	η5	678182.20	4153829.48
β2	677965.68	4153792.60	η6	678182.65	4153827.71
β3	677964.09	4153794.48	η7	678189.96	4153829.30
β4	677963.03	4153798.60	η8	678190.59	4153826.67
γ1	677969.97	4153799.77	η9	678206.30	4153830.38
γ2	677971.01	4153796.07	η10	678203.91	4153840.61
γ3	677974.90	4153797.02	θ1	678235.96	4153851.55
γ4	677976.15	4153792.62	θ2	678236.55	4153844.92
γ5	677979.30	4153793.61	θ3	678246.22	4153845.79
γ6	677980.30	4153790.71	θ4	678245.52	4153852.29
γ7	677988.51	4153792.40	ι1	678264.12	4153850.50
γ8	677985.67	4153795.30	ι2	678263.95	4153843.97
δ1	677991.67	4153796.99	ι3	678280.42	4153843.54
δ2	677994.18	4153791.72	ι4	678280.48	4153848.93
δ3	677999.13	4153793.96	κ1	678288.48	4153847.77
δ4	677998.57	4153795.19	κ2	678288.22	4153843.24
δ5	678000.28	4153795.97	κ3	678294.50	4153843.11
δ6	677999.09	4153798.49	κ4	678294.61	4153847.58
ε1	678036.38	4153820.32	λ1	678299.40	4153848.63
ε2	678037.19	4153811.88	λ2	678301.61	4153837.90
ε3	678047.76	4153813.11	λ3	678318.41	4153842.47
ε4	678047.94	4153811.59	λ4	678319.80	4153843.38
ε5	678050.06	4153811.79	λ5	678319.04	4153845.89
ε6	678050.01	4153812.78	μ1	678384.47	4153839.85
ε7	678058.13	4153813.28	μ2	678385.68	4153835.30
ε8	678055.74	4153817.99	μ3	678384.98	4153829.94
ε9	678068.19	4153816.98	μ4	678386.70	4153826.71
ε10	678068.37	4153822.98	μ5	678386.78	4153827.83
ζ1	678093.42	4153805.28			
ζ2	678094.85	4153798.85			
ζ3	678099.95	4153800.30			
ζ4	678099.03	4153806.62			

ΥΠΟΜΝΗΜΑ ΕΠΙΤΡΟΠΗΣ

1. Το παρόν τοπογραφικό διάγραμμα συνοδεύει την από 29-04-08 έκθεση της επιτροπής καθορισμού του αιγιαλού, της παραλίας και του παλαιού αιγιαλού.
2. (Κόκκινη Γραμμή) : Πολυγωνική Αιγιαλού : Α1, Α2, Α3, ... Α39.
3. (Κίτρινη Γραμμή) : Πολυγωνική Παραλίας : Π1, Π2, Π3, ... Π38.
4. (Πράσινη Γραμμή) : Νόμιμα διαμορφωμένη γραμμή Δόμησης : (α1,α2,α3,α4), (β1,β2,β3,β4), (γ1,γ2,γ3,γ4,γ5,γ6,γ7,γ8), (δ1,δ2,δ3,δ4,δ5,δ6), (ε1,ε2,ε3,ε4,ε5,ε6,ε7,ε8,ε9,ε10), (ζ1,ζ2,ζ3,ζ4), (η1,η2,η3,η4,η5,η6,η7,η8,η9,η10), (θ1,θ2,θ3,θ4), (ι1,ι2,ι3,ι4), (κ1,κ2,κ3,κ4), (λ1,λ2,λ3,λ4,λ5), (μ1,μ2,μ3,μ4), σύμφωνα με την υπ' αριθμ.πρωτ. 13196 / 847 / Φ.Γρ.Δομ.Ικαρίας / 8-5-08 Απόφαση του Γ.Γ. Περιφέρειας Β. Αιγαίου.

Η Επιτροπή

Ο Πρόεδρος

Αλκιβιάδης Φουντεδάκης

Τα μέλη

1. ΠΑΡΤΣΑΦΑΣ Κ. ΣΤΥΛΙΑΝΟΣ ΑΝΤΙΠΛΟΙΑΡΧΟΣ Λ.Σ.
2. Ευφροσύνη Βεργή Τοπ/φος Μηχανικός
3. ΚΑΛΠΙΑΣ ΓΕΩΡΓΙΟΣ ΠΟΛΙΤΙΚΟΣ ΜΗΧΑΝΙΚΟΣ

Σάμος 22 - 04 - 2008
Θεωρήθηκε
Ευφροσύνη Βεργή
Τοπ/φος Μηχανικός

Σάμος 22 - 04 - 2008
Ελέγχθηκε
Ευφροσύνη Βεργή
Τοπ/φος Μηχανικός

ΕΛΛΗΝΙΚΗ ΔΗΜΟΚΡΑΤΙΑ
ΠΕΡΙΦΕΡΕΙΑ ΒΟΡΕΙΟΥ ΑΙΓΑΙΟΥ
ΝΟΜΑΡΧΙΑΚΗ ΑΥΤΟΔΙΟΙΚΗΣΗ ΣΑΜΟΥ
Δ/ΝΣΗ ΤΕΧΝΙΚΩΝ ΥΠΗΡΕΣΙΩΝ

ΕΡΓΟ :	Τοπογραφική αποτύπωση για καθορισμό ορίων αιγιαλού και παραλίας στο Καρκινάγρι Ικαρίας
ΘΕΣΗ :	ΚΑΡΚΙΝΑΓΡΙ ΔΗΜΟΥ ΡΑΧΩΝ
ΜΕΛΕΤΗΤΗΣ	Νίκος Μιχ. Κουτσούρης Πολιτικός Μηχανικός Ε.Μ.Π. ΝΙΚΟΛΑΟΣ ΜΙΧ. ΚΟΥΤΣΟΥΡΗΣ ΔΙΠΛΩΜΑΤ. ΠΟΛΙΤΙΚΟΣ ΜΗΧΑΝΙΚΟΣ ΕΘΝΙΚΟΥ ΜΕΤΣΟΒΙΟΥ ΠΟΛΥΤΕΧΝΕΙΟΥ ΜΕΛΟΣ Τ.Ε.Ε. ΑΡΙΘ. ΜΗΤΡΩΟΥ 62013 ΓΥΜΝΑΣ. ΚΑΤΕΒΑΙΝΗ 23-25 ΤΗΛ.: 80455
ΑΡ. ΣΧΕΔΙΟΥ	ΕΙΔΟΣ ΣΧΕΔΙΟΥ
Τ1	Τοπογραφικό Διάγραμμα
Κλίμακα 1:500	ΣΑΜΟΣ ΙΑΝΟΥΑΡΙΟΣ ΤΟΥ 2005

ΘΕΩΡΗΘΗΚΕ	ΘΕΩΡΗΘΗΚΕ ΣΑΜΟΣ 31/12/07
ΝΙΚΟΛΑΟΣ Ι. ΖΑΦΕΙΡΗΣ ΑΓΡΟΝΟΜΟΣ ΤΟΠΟΓΡΑΦΟΣ ΜΗΧ/ΚΟΣ με Β' Βαθμό	ΜΑΡΙΑ ΒΕΝΕΤΗ ΑΡΧΙΤΕΚΤΩΝ ΜΗΧ/ΚΟΣ με Α' Βαθμό

Αριθμ. 148 (2)

Αλλαγή χρήσης τμήματος 4.000 τ.μ. από το υπ' αριθμ. 1582 διαθέσιμο αγροτεμάχιο αγροκτήματος Δ.Δ. Αχλαδοχωρίου Δήμου Κύρρου (1582β) για ανέγερση σταυλικών εγκαταστάσεων.

Ο ΝΟΜΑΡΧΗΣ ΠΕΛΛΑΣ

Έχοντας υπόψη:

1) Τις διατάξεις του π.δ. 30/1996 (ΦΕΚ 21Α/96) Κώδικας Νομαρχιακής Αυτ/σης όπως τροποποιήθηκε και ισχύει.

2) Την υπ' αριθμ. 100/25.8.2003 (ΦΕΚ 1742Β/26.11.2003) απόφαση του Ν.Σ. Πέλλας.

3) Τον ν. 1512/1985 (ΦΕΚ4Α/85) για τροποποίηση και συμπλήρωση των Πολεοδομικών διατάξεων και ειδικά το άρθρο 3 «περί καθορισμού χρήσεων παραχωρημένων Δημόσιων εκτάσεων».

4) Τις διατάξεις του άρθρου 90 του κώδικα Νομοθεσίας για την Κυβέρνηση και τα Κυβερνητικά όργανα που κυρώθηκε με το άρθρο πρώτο του π.δ/τος 63/2005 ΦΕΚ 98Α/22.4.2005.

5) Τις θετικές απαντήσεις των παρακάτω Υπηρεσιών.

6) Την αίτηση του Τόσιου Αθανασίου.

7) Το υπ' αριθμ. 10421/10.12.2008 έγγραφο της Δ/νσης Πολιτικής γης Π.Κ. Μακεδονίας.

8) Το υπ' αριθμ. 23760/29.10.2008 έγγραφο της Δ/νσης Υγείας και Πρόνοιας Ν. Πέλλας.

9) Το υπ' αριθμ. 9641/27.2.2005 έγγραφο ΙΖ Εφορείας Προϊστορικών και Κλασικών Αρχαιοτήτων.

10) Το υπ' αριθμ. 5479/27.12.07 έγγραφο 11ης Εφορείας Βυζαντινών Αρχαιοτήτων.

11) Το υπ' αριθμ. 7434/27.1.2006 έγγραφο Δ/νσης Τουρισμού Κ. Μακεδονίας.

12) Το υπ' αριθμ. 2181/4.7.2006 έγγραφο Δασαρχείου Έδεσσας.

13) Τα υπ' αριθμ. 575/21.2.2006, 2270/22.9.2005 και 1095/18.9.2007 έγγραφα τμήματος τοπογραφικής Υπηρεσίας Γιαννιτσών.

14) Το υπ' αριθμ. 1448/3.2.2006 έγγραφο της Δ/νσης Γεωργίας Γιαννιτσών.

15) Το υπ' αριθμ. 1910/18.7.2006 έγγραφο τμήματος Πολεοδομίας Γιαννιτσών.

16) Το υπ' αριθμ. 12441/20.11.2006 έγγραφο τμήματος Προστασίας και ελέγχου Περιβάλλοντος.

17) Τα τοπογραφικά διαγράμματα σε κλίμακα 1:500 της κοινοχρήστου εκτάσεως.

Το γεγονός ότι από τις διατάξεις της παρούσας απόφασης δεν προκαλείται δαπάνη σε βάρος του Κρατικού προϋπολογισμού ούτε του προϋπολογισμού του οικείου Ο.Τ.Α., καθορίζουμε:

Άρθρο 1.

Καθορίζουμε τη χρήση τμήματος 4000 τ.μ. (1582β) του υπ' αριθμ. 1582 διαθεσίμου τεμαχίου αγροκτήματος Δ.Δ. Αχλαδοχωρίου Δήμου Κύρρου σε χώρο για την ανέγερση σταυλικών εγκαταστάσεων, από τον Τόσιο Αθανάσιο όπως αυτή φαίνεται στο τοπογραφικό διάγραμμα που συνοδεύει την παρούσα απόφαση που θεωρήθηκε από τον Προϊστάμενο του Τμήματος Πολεοδομίας Γιαννιτσών με την από 30.1.2009 πράξη του.

Άρθρο 2

Η απόφαση αυτή δεν απαλλάσσει τον ενδιαφερόμενο από την υποχρεωτική λήψη των σχετικών οικοδομικών αδειών και την τήρηση της υπ' αριθμ. 83840/3591/12.12.1986 απόφασης ΥΠΕΧΩΔΕ.


Κατά της παρούσας επιτρέπεται σύμφωνα με το άρθρο του π.δ. 30/1996 (ΦΕΚ 21/Α) η άσκηση προσφυγής ενώπιον του Γενικού Γραμματέα Περιφέρειας μόνον για παράβαση Νόμου μέσα σε αποκλειστική προθεσμία τριάντα (30) ημερών από τη λήψη της παρούσας που κατατίθεται στο τμήμα Πολεοδομίας της Ν.Α. Πέλλας.

Η απόφαση αυτή να δημοσιευθεί στην Εφημερίδα της Κυβερνήσεως.

Γιαννιτσά, 30 Ιανουαρίου 2009

Ο Νομάρχης

ΜΙΧΑΗΛ ΚΑΡΑΜΑΝΗΣ

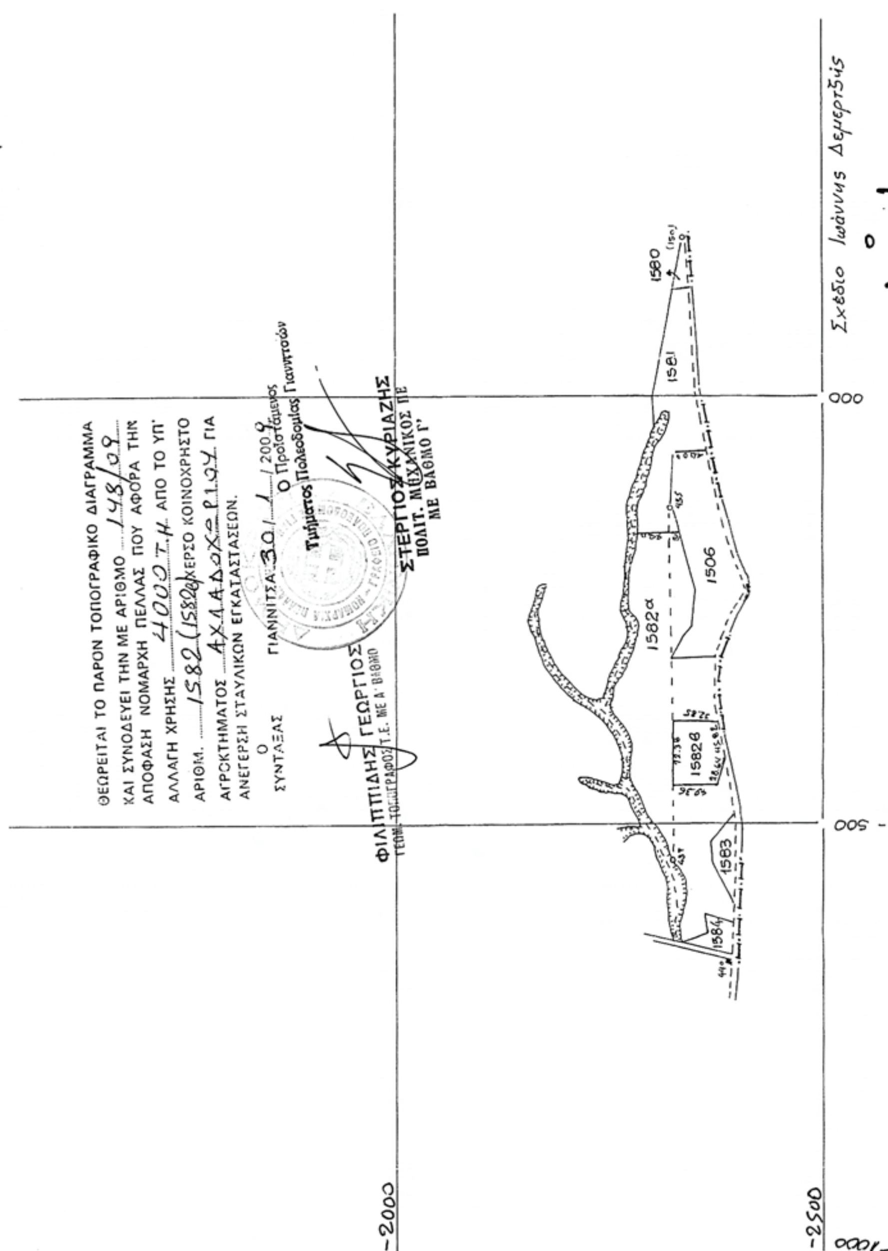

ΕΘΝΙΚΟ ΤΥΠΟΓΡΑΦΕΙΟ
Για τεχνικούς λόγους στο σχεδιάγραμμα, έγινε σμίκρυνση, κατά ποσοστό 57%

